



**DECLARATION PREALABLE**

**SERVAS\_BIS**

**82244-H3**

**03/11/2020**

# DECLARATION PREALABLE

## COMMUNE DE SERVAS

REPLACE LA DECLARATION PREALABLE n° DP00140520D0016



**Nom site : SERVAS\_BIS**

**Code site ORANGE : 82244-H3**

**Adresse : 300 route de Bourg 01960 SERVAS**

**Coordonnées Lambert : X = 818 705 Y = 2 130 013 Z : 262 m**

**Version n° 1**

	<b>DECLARATION PREALABLE</b>  <b>SERVAS_BIS</b>  <b>82244-H3</b>	<b>03/11/2020</b>
---	--	-------------------

<b>LISTE DES DOCUMENTS JOINTS AU TITRE DE LA DECLARATION PREALABLE</b>	<b>A cocher suivant le projet</b>	<b>N° de DP</b>
<b>I. PLANS DE SITUATION</b> Carte IGN 1/25000 <sup>ème</sup> Plan de Ville Plan de Cadastre 1/1000 <sup>ème</sup> ou 1/500 <sup>ème</sup>	<b>Obligatoire</b>	<b>DP1</b>
<b>II. DESCRIPTIF DU SITE</b>	<b>Obligatoire</b>	
<b>III. PLANS D'IMPLANTATION</b>		
Vue(s) en plan de l'existant et projeté	<input checked="" type="checkbox"/>	<b>DP2</b>
Vue(s) en Coupe du terrain		<b>DP3</b>
Vue(s) en élévation de l'existant et projeté	<input checked="" type="checkbox"/>	<b>DP4</b>
Vue(s) en plan de l'existant et projeté	<input checked="" type="checkbox"/>	<b>DP9</b>
Vue(s) en élévation de l'existant et du projeté	<input checked="" type="checkbox"/>	<b>DP10</b>
<b>IV. PIECES ADMINISTRATIVES</b> Récépissé de Dépôt ( <i>en tête du document</i> ) Bordereau de Dépôt ( <i>en tête du document</i> ) Formulaire CERFA ( <i>en tête du document</i> ) Attestation de Dépôt Mandat Orange	<b>Obligatoire</b>	
<b>V. INFORMATIONS SITE</b>		
Repérage angles de vues sur carte IGN / de ville	<input checked="" type="checkbox"/>	
Photos d'environnement vues rapprochées	<input checked="" type="checkbox"/>	<b>DP7</b>
Photos d'environnement vues éloignées	<input checked="" type="checkbox"/>	<b>DP8</b>
<b>VI. PHOTOMONTAGES</b>		
Photos de l'existant, aspect extérieur	<input checked="" type="checkbox"/>	<b>DP5</b>
Photomontages vues rapprochées et éloignées	<input checked="" type="checkbox"/>	<b>DP6</b>
<b>VII. PIECES COMPLEMENTAIRES</b> Notice Matériaux Utilisés Modalités d'Exécution des travaux		<b>DP11</b>



DECLARATION PREALABLE


SERVAS\_BIS

82244-H3

03/11/2020

## I. PLANS DE SITUATION - DP1-

CARTE IGN

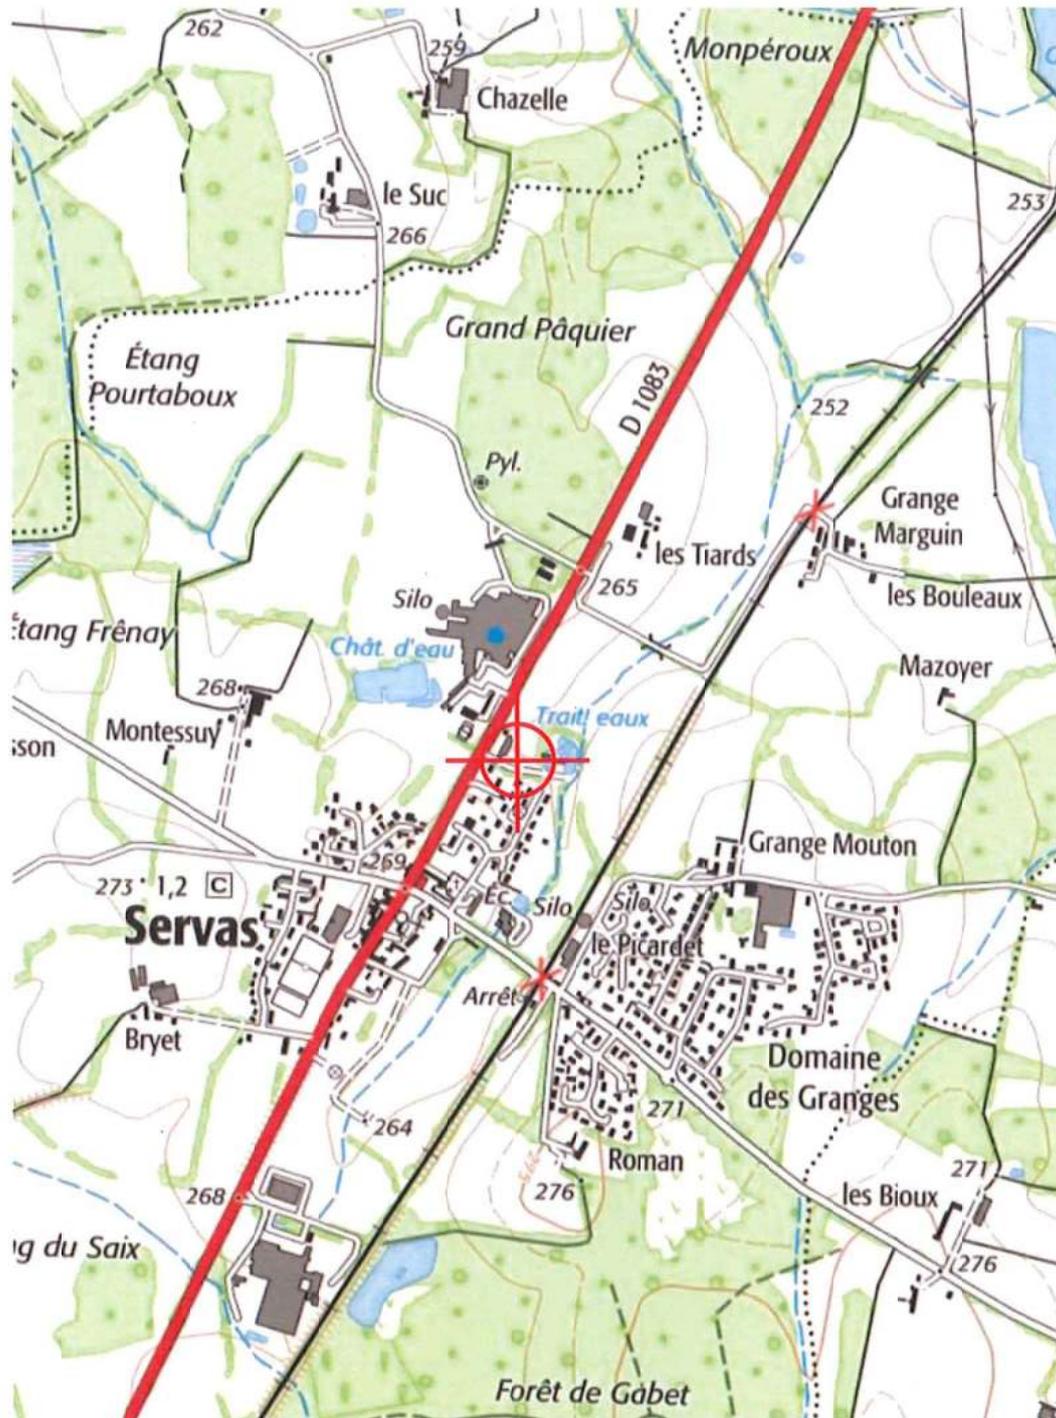



DECLARATION PREALABLE

SERVAS\_BIS

82244-H3

03/11/2020

PLAN DE VILLE





# DECLARATION PREALABLE


SERVAS\_BIS

82244-H3

03/11/2020

## PLAN DE CADASTRE 1/1000<sup>ème</sup>

Département : AIN	DIRECTION GÉNÉRALE DES FINANCES PUBLIQUES ----- EXTRAIT DU PLAN CADASTRAL -----	Le plan visualisé sur cet extrait est géré par le centre des impôts foncier suivant : BOURG EN BRESSE PTGC Ain 5 rue de la Grenouillère 01000 01000 BOURG EN BRESSE tél. 04 74 45 77 00 - fax 04 74 45 86 08 dflfp01.cadastre delivrance@dgifp.finances.gouv.fr
Commune : SERVAS		
Section : B Feuille : 000 B 02		Cet extrait de plan vous est délivré par :
Echelle d'origine : 1/2500 Echelle d'édition : 1/1000		  cadastre.gouv.fr
Date d'édition : 20/05/2020 (fuseau horaire de Paris)		
Coordonnées en projection : RGF93CC46 © 2017 Ministère de l'Action et des Comptes publics		

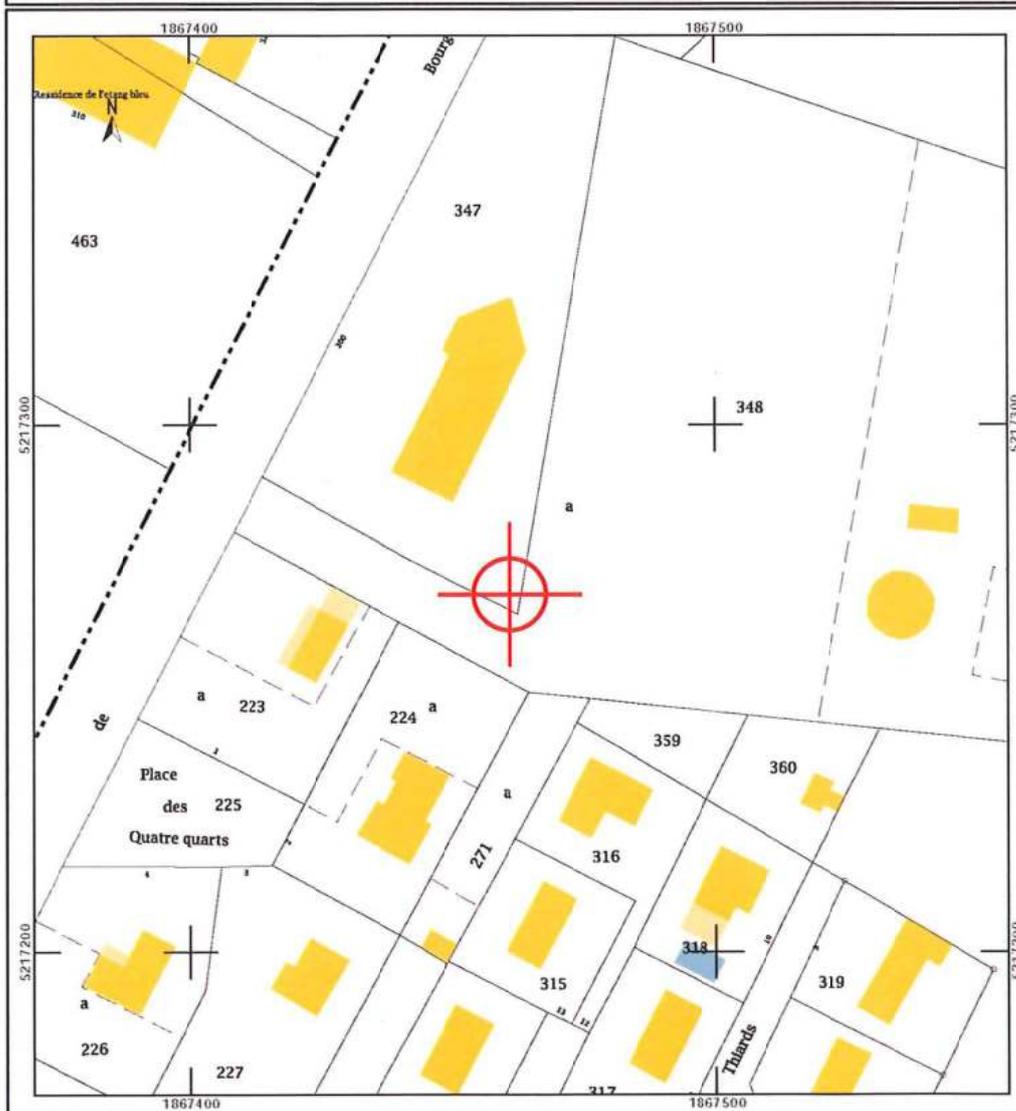

	<p><b>DECLARATION PREALABLE</b></p> <p><b>SERVAS_BIS</b></p> <p><b>82244-H3</b></p>	<p><b>03/11/2020</b></p>
---	---	--------------------------

## **II. DESCRIPTIF DU SITE**

### **DESCRIPTIF SOMMAIRE**

Dans le cadre du déploiement de son réseau, ORANGE souhaite créer un relais de radiotéléphonie 300 route de Bourg 01960 SERVAS (parcelle B 347).

L'installation nécessitera :

- l'installation d'un pylône accueillant 3 antennes en tête,
- l'installation d'une zone technique au pied du pylône,
- le pylône et les antennes seront peints au RAL 6003.


**REPLACE LA DECLARATION PREALABLE n° DP00140520D0016**

	<p><b>DECLARATION PREALABLE</b></p> <p><b>SERVAS_BIS</b></p> <p><b>82244-H3</b></p>	<p><b>03/11/2020</b></p>
---	---	--------------------------

### **III. PLANS D'IMPLANTATION**

	<p><b>DECLARATION PREALABLE</b></p> <p><b>SERVAS_BIS</b></p> <p><b>82244-H3</b></p>	<p><b>03/11/2020</b></p>
---	---	--------------------------

**DP2 ou DP9 – VUE(S) EN PLAN DE L'EXISTANT**

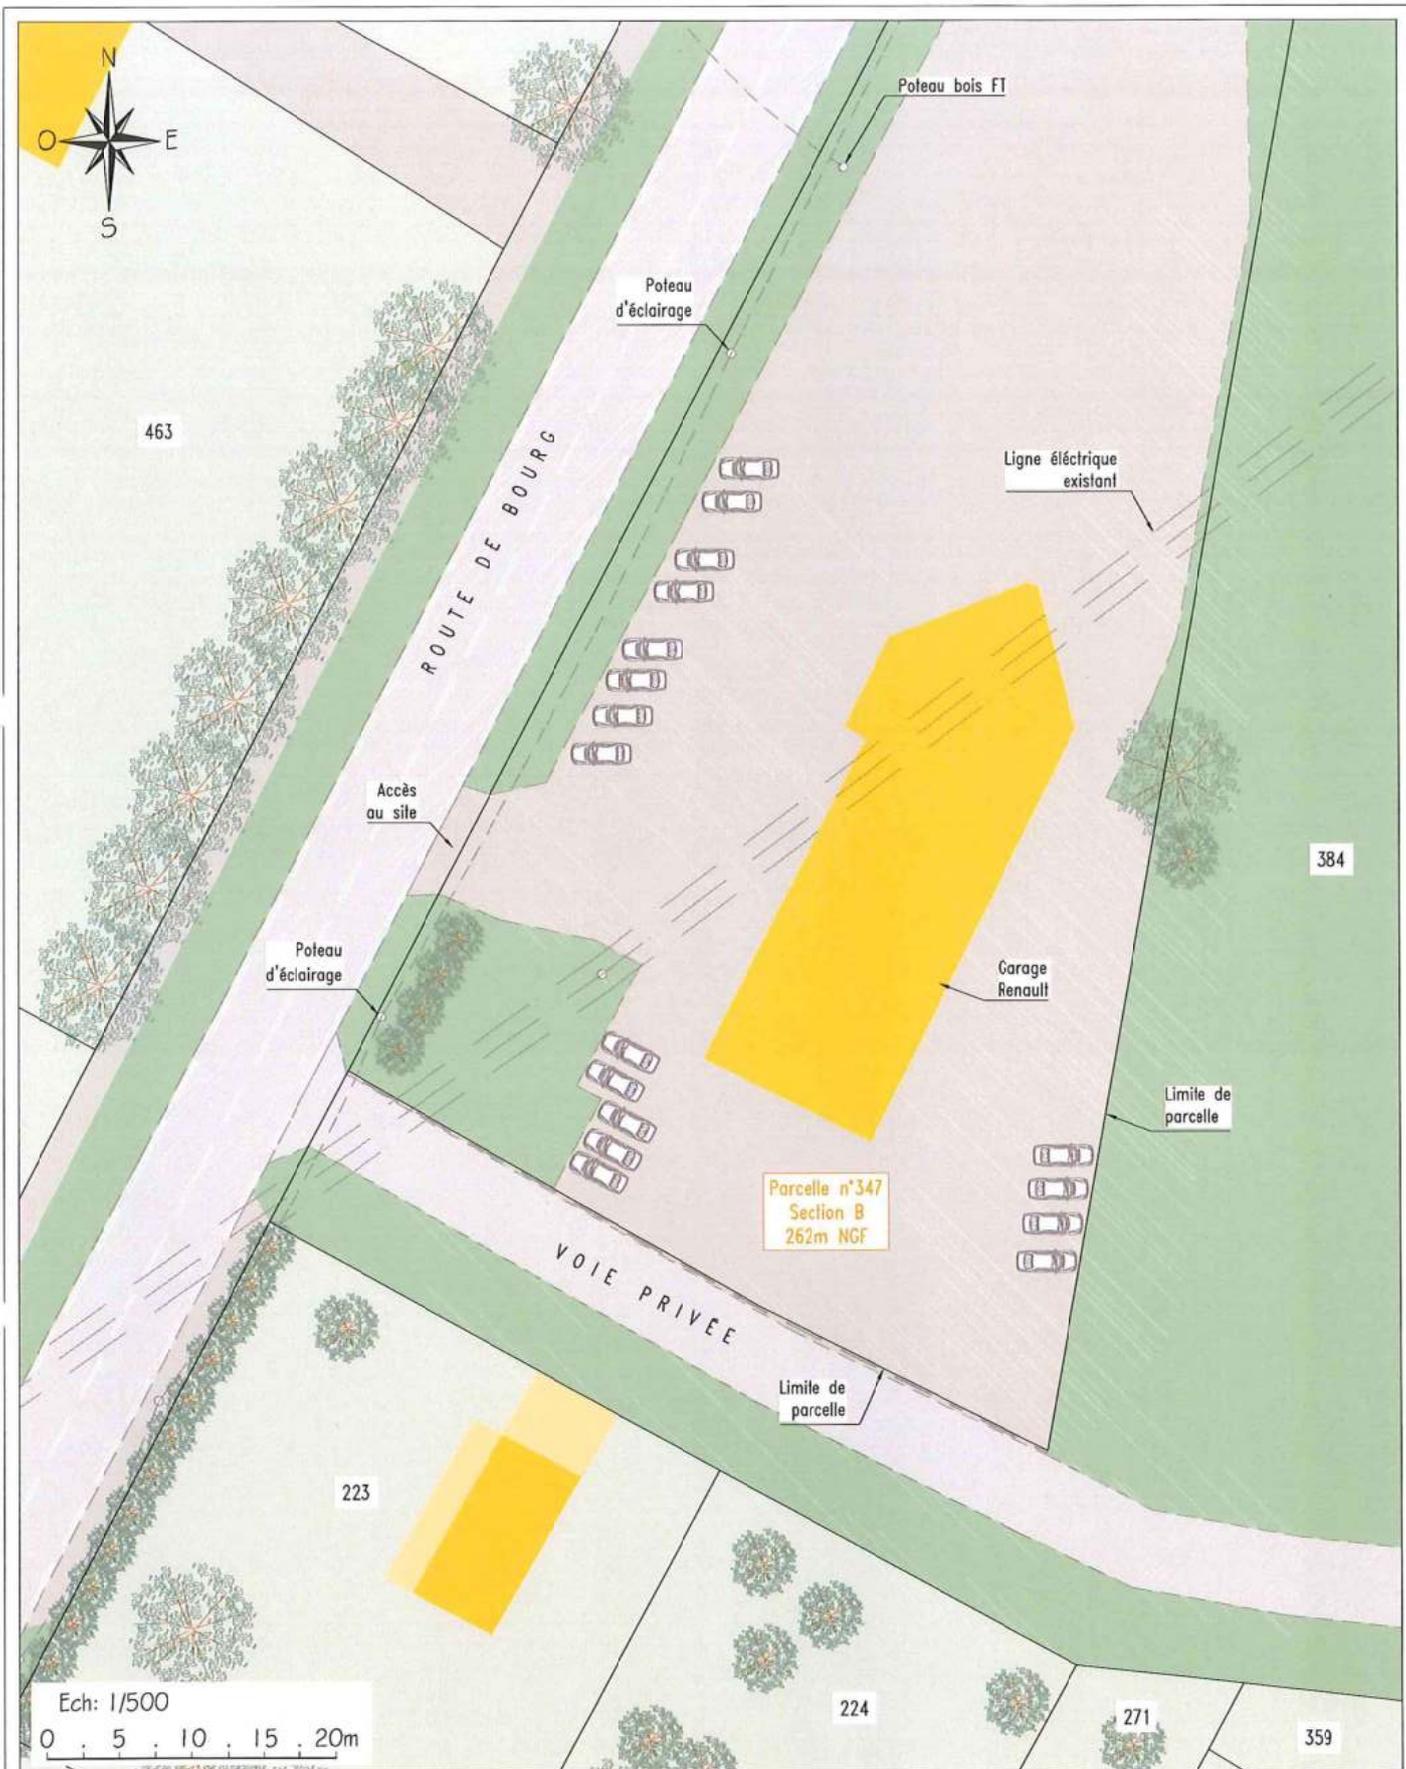

VUE EN PLAN – ETAT EXISTANT

SERVAS BIS



Etat du dossier :  
FNS

Code NIDT  
82244H3

Code Site  
N001130602

Echelle :  
1/500


E	
D	
C	
B	
A	Emission pour FNS
Ind	Observation

	<p><b>DECLARATION PREALABLE</b></p> <p><b>SERVAS_BIS</b></p> <p><b>82244-H3</b></p>	<p><b>03/11/2020</b></p>
---	---	--------------------------

**DP2 ou DP9 – VUE(S) EN PLAN DU PROJETE**




	PLAN DE CADASTRE			E	
	SERVAS BIS			D	
	Etat du dossier :	Code NIDT	Code Site	Echelle :	B
	FNS	82244H3	N001130602	1/750	A Emission pour FNS
				Ind	Observation
CE DOCUMENT EST LA PROPRIETE D'ORANGE IL NE PEUT ETRE COMMUNIQUE OU REPRODUIT SANS AUTORISATION					

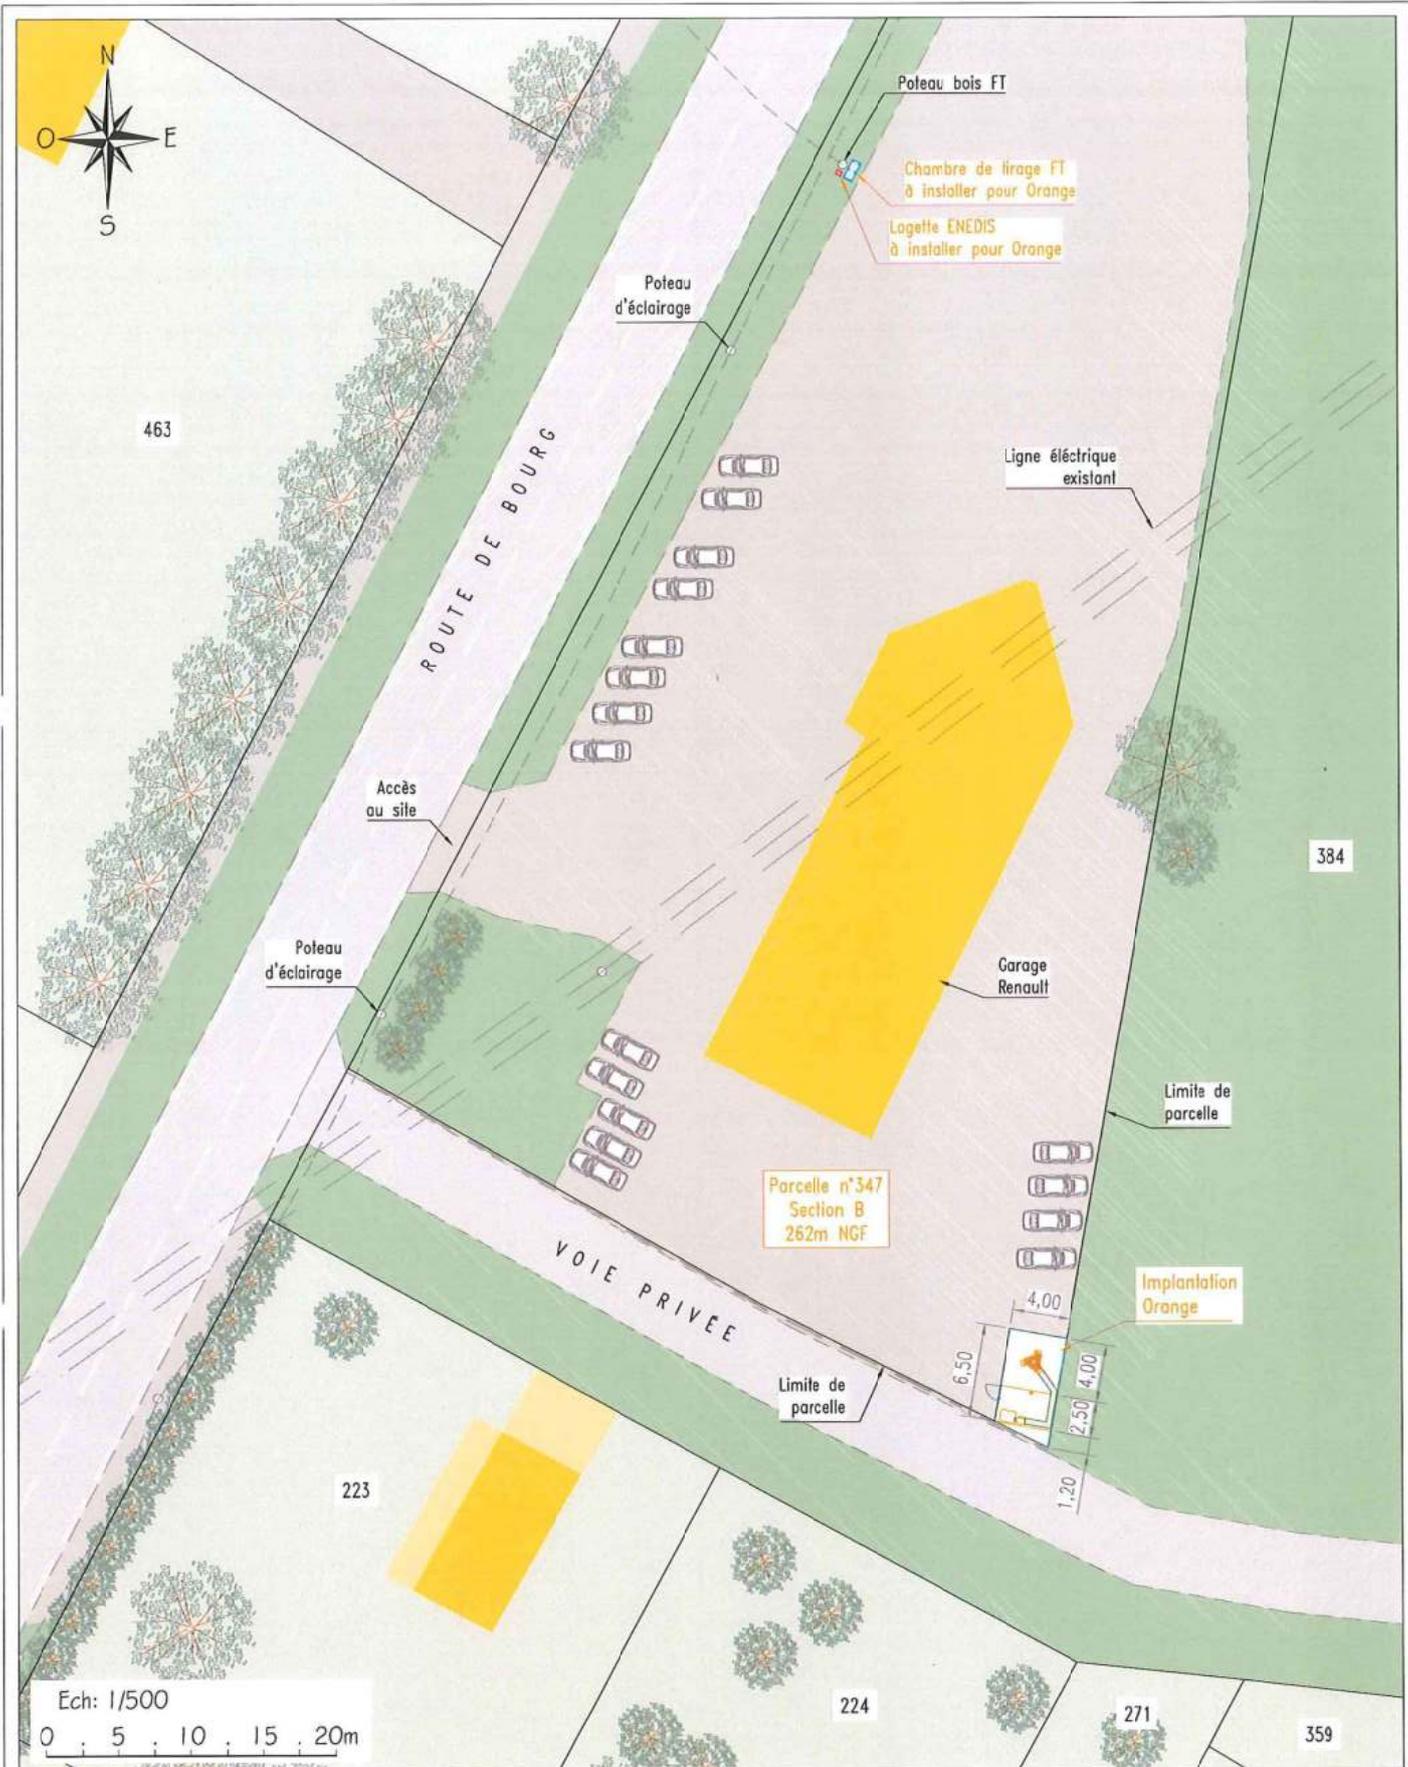

<b>PLAN DE MASSE GENERAL</b>			
<b>SERVAS BIS</b>			
Etat du dossier :	Code NIDT	Code Site	Echelle :
FNS	82244H3	N001130602	1/500


E	
D	
C	
B	
A	Emission pour FNS
Ind	Observation

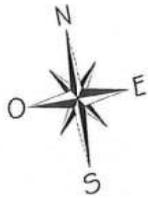

Parcelle n°347  
Section B  
262m NGF

±0.00m  
+262.00m  
NGF  
Sol

3 Antennes ORANGE  
Secteurs : S1/S2/S3  
Azimuts : 20°/150°/260°  
H.B.A : 17.30m  
Ht. antenne : 2.68m  
Peintes RAL6003

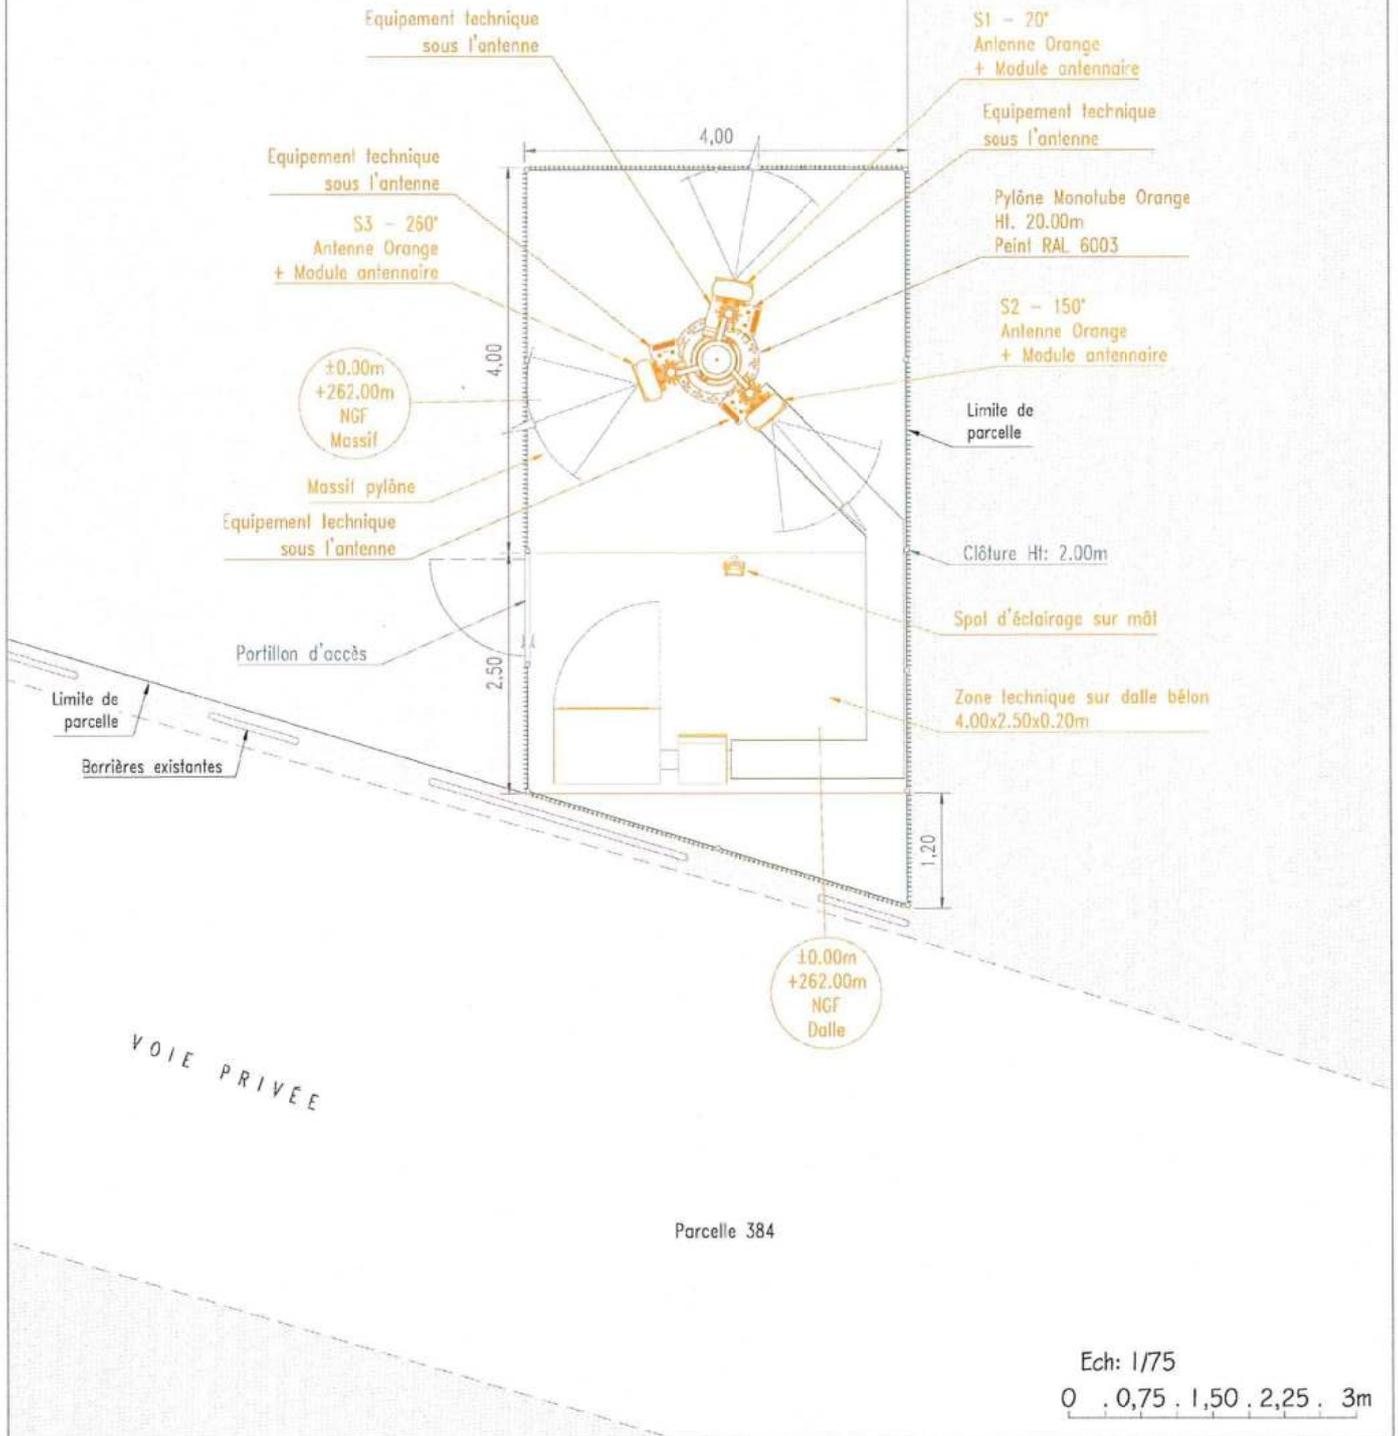

## PLAN DE MASSE

### SERVAS BIS

orange™


Etat du dossier :  
BAIL

Code NIDT  
82244H3

Code Site  
N001130602

Echelle :  
1/75

E	
D	
C	
B	
A	Emission pour BAIL
nd	Observation

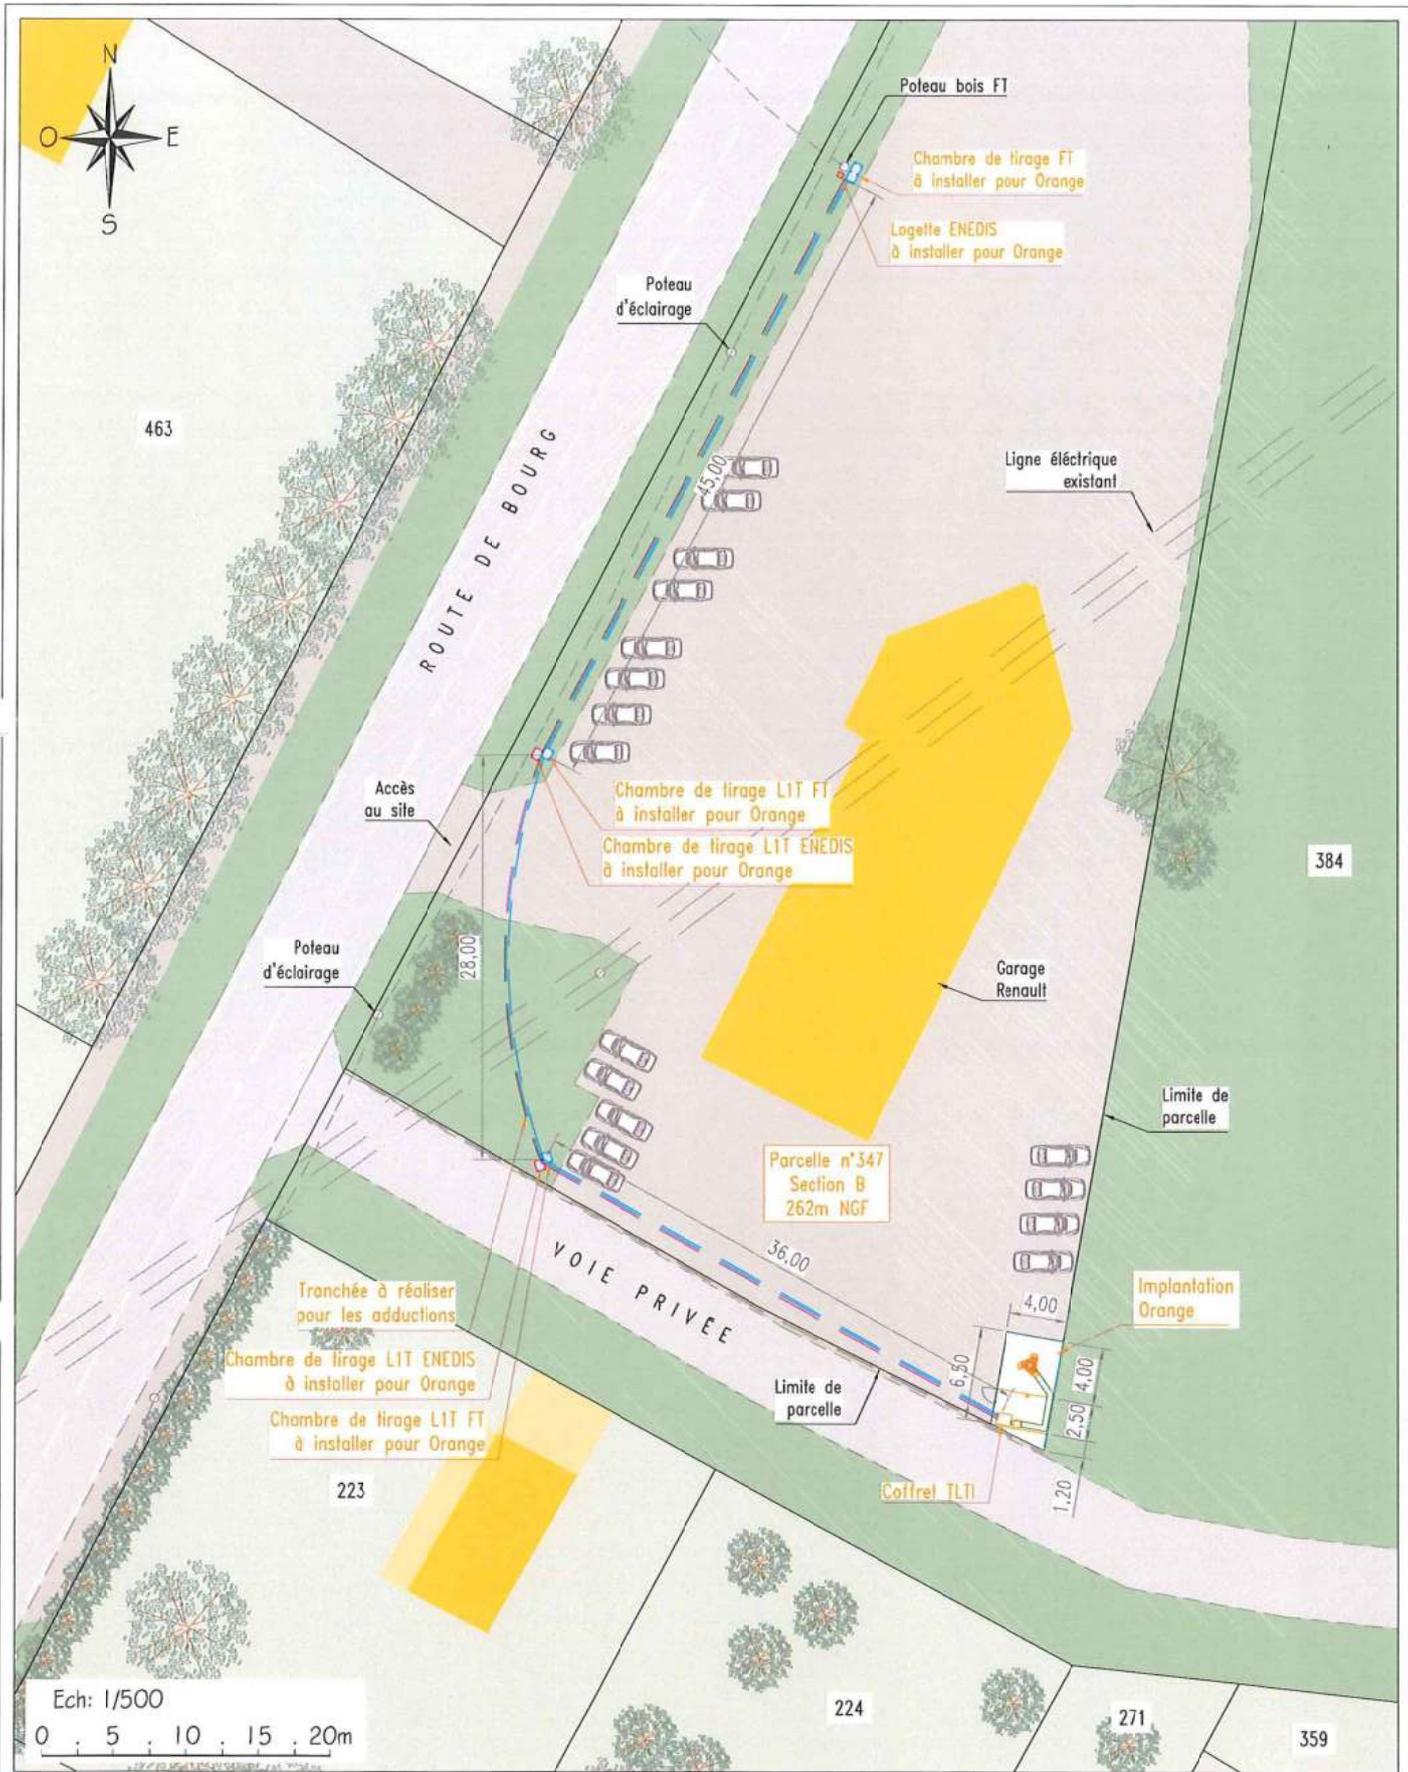

## PLAN DES ADDUCTIONS

### SERVAS BIS

orange™

Etat du dossier :  
FNS

Code NIDT  
82244H3


Code Site  
N001130602

Echelle :  
1/500

E	
D	
C	
B	
A	Emission pour FNS
Ind	Observation

	<p><b>DECLARATION PREALABLE</b></p> <p><b>SERVAS_BIS</b></p> <p><b>82244-H3</b></p>	<p><b>03/11/2020</b></p>
---	---	--------------------------

**DP4 ou DP10 –VUE(S) EN ELEVATION DE L'EXISTANT**

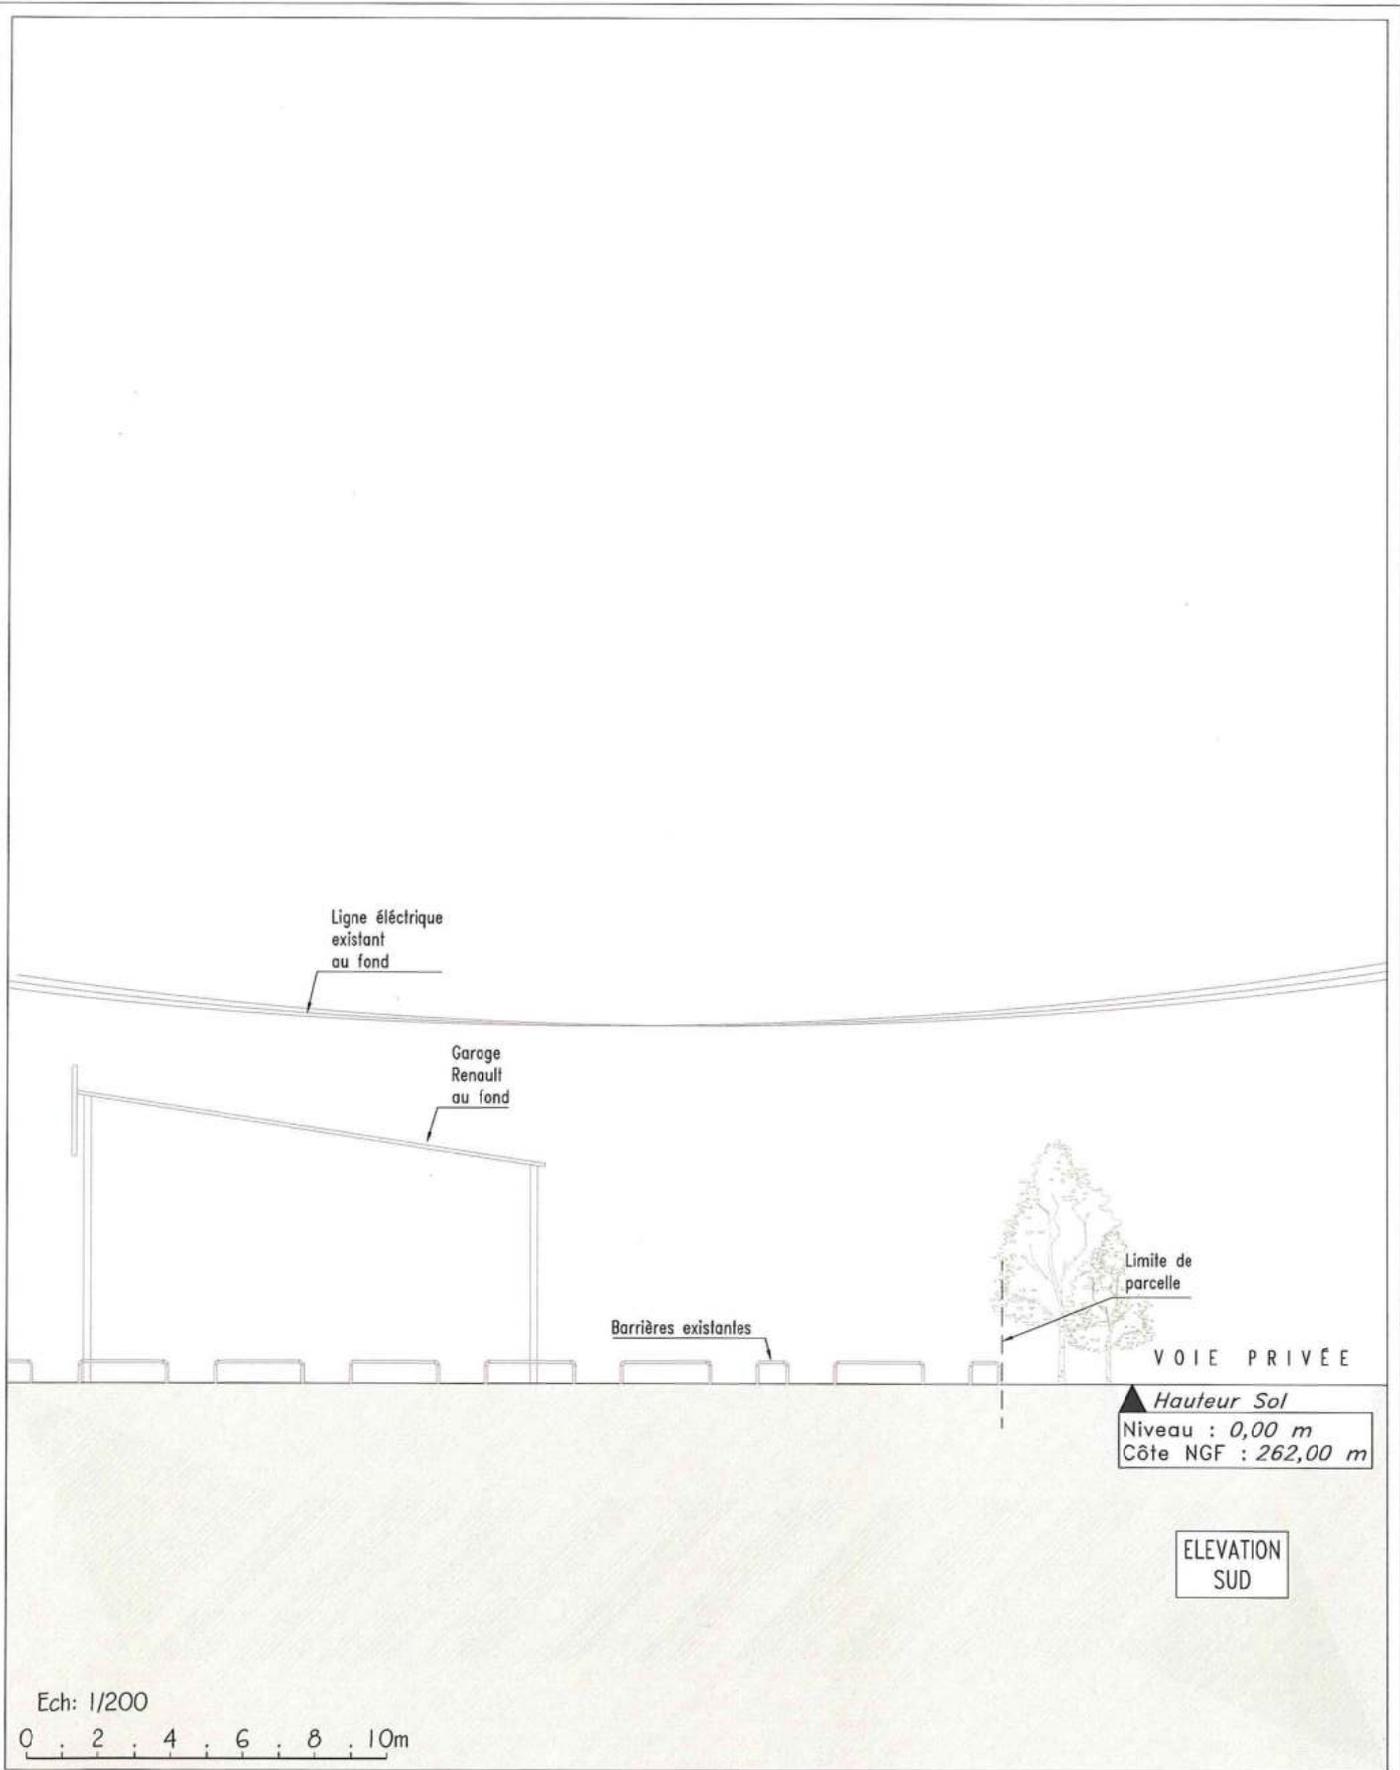

ELEVATION SUD – ETAT EXISTANT			
SERVAS BIS			
Etat du dossier :	Code NIDT	Code Site	Echelle :
FNS	82244H3	N001130602	1/200


E	
D	
C	
B	
A	Emission pour FNS
Ind	Observation

	<p><b>DECLARATION PREALABLE</b></p> <p><b>SERVAS_BIS</b></p> <p><b>82244-H3</b></p>	<p><b>03/11/2020</b></p>
---	---	--------------------------

**DP4 ou DP10 –VUE(S) EN ELEVATION DU PROJET**

3 Antennes ORANGE  
L700/L800/GU900/L1800  
Secleurs : S1/S2/S3  
Azimuts : 20°/150°/260°

H.B.A : 17.30m  
Ht. antenne : 2.68m  
Peintes RAL6003

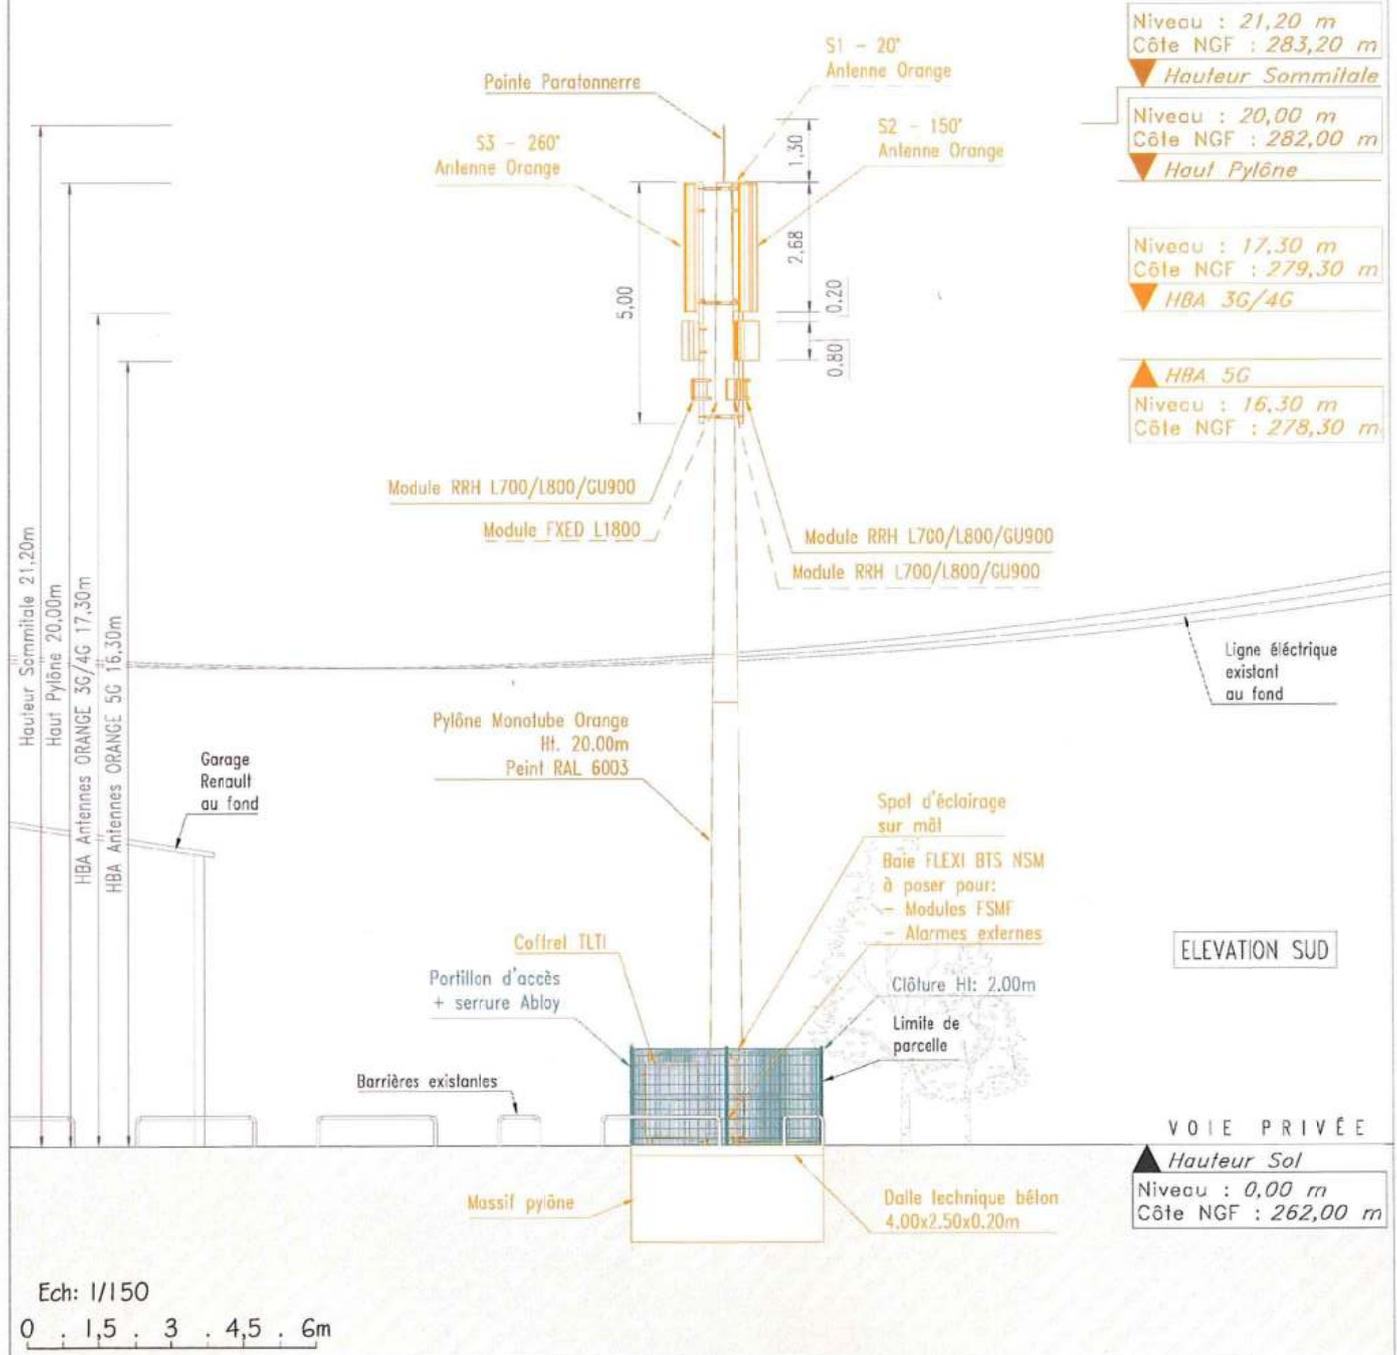

ELEVATION SUD - ETAT PROJETE

SERVAS BIS

orange™

Etat du dossier :	Code NIDT	Code Site	Echelle :
FNS	82244H3	N001130602	1/150

E	
D	
C	
B	
A	Emission pour FNS
Ind	Observation

	<p><b>DECLARATION PREALABLE</b></p> <p><b>SERVAS_BIS</b></p> <p><b>82244-H3</b></p>	<p><b>03/11/2020</b></p>
---	---	--------------------------

## **IV. DOCUMENTS ADMINISTRATIFS**

**RECEPISSE DE DEPOT – BORDEREAU DE DEPOT  
FORMULAIRE CERFA (en tête du dossier)**



DECLARATION PREALABLE


SERVAS\_BIS

82244-H3

03/11/2020

## V. INFORMATIONS SITES

REPERAGE ANGLES DE VUES

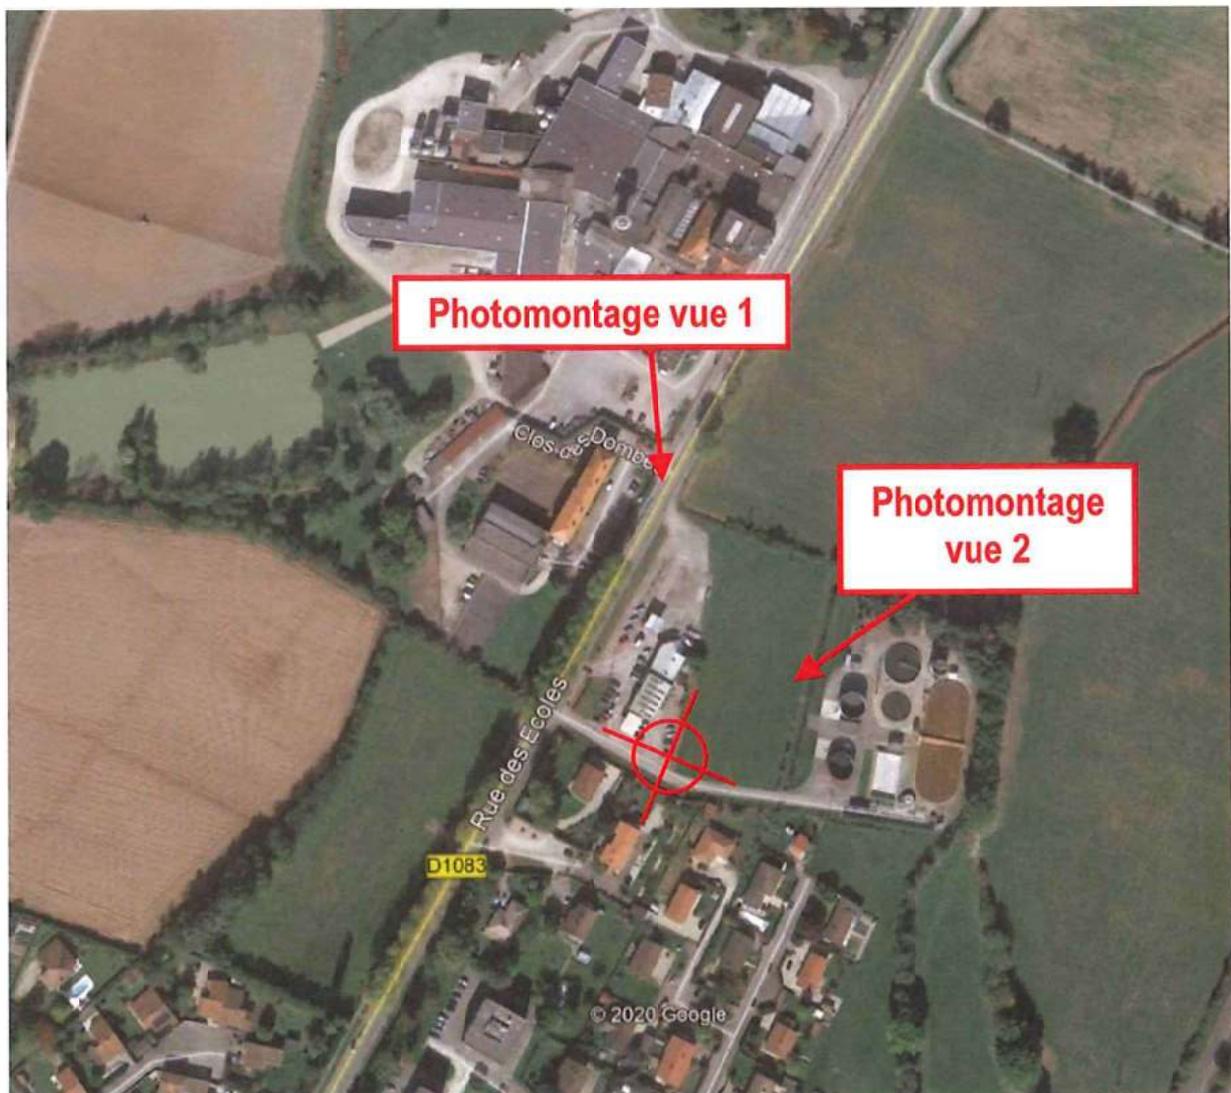



**DECLARATION PREALABLE**

**SERVAS\_BIS**

**82244-H3**

**03/11/2020**

**DP7 – PHOTO D'ENVIRONNEMENT RAPPROCHEE**



**DP8 – PHOTO D'ENVIRONNEMENT ELOIGNEE**





**DECLARATION PREALABLE**

**SERVAS\_BIS**

**82244-H3**

**03/11/2020**

## **VI. PHOTOMONTAGE**

**DP5 – PHOTO DE L'EXISTANT, ASPECT EXTERIEUR**





**DECLARATION PREALABLE**

**SERVAS\_BIS**

**82244-H3**

**03/11/2020**

**DP6 – VUE ELOIGNEE**





**DECLARATION PREALABLE**

**SERVAS\_BIS**

**82244-H3**

**03/11/2020**

**DP6 – VUE RAPPROCHEE**

