

SALLE DES FETES DE SERVAS

DIMENSION SALLE :

Longueur → 19m

Largeur → 17m

Hauteur → 5m

SURFACE :

Salle → 400m² (dont 150m² de parquet)

Scène → 60m²

Bar → 64.22m²

Totalité → 642 m² environ

MISE A DISPOSITION :

15 tables de 300 * 75 cm

19 tables de 180 * 70 cm

259 chaises

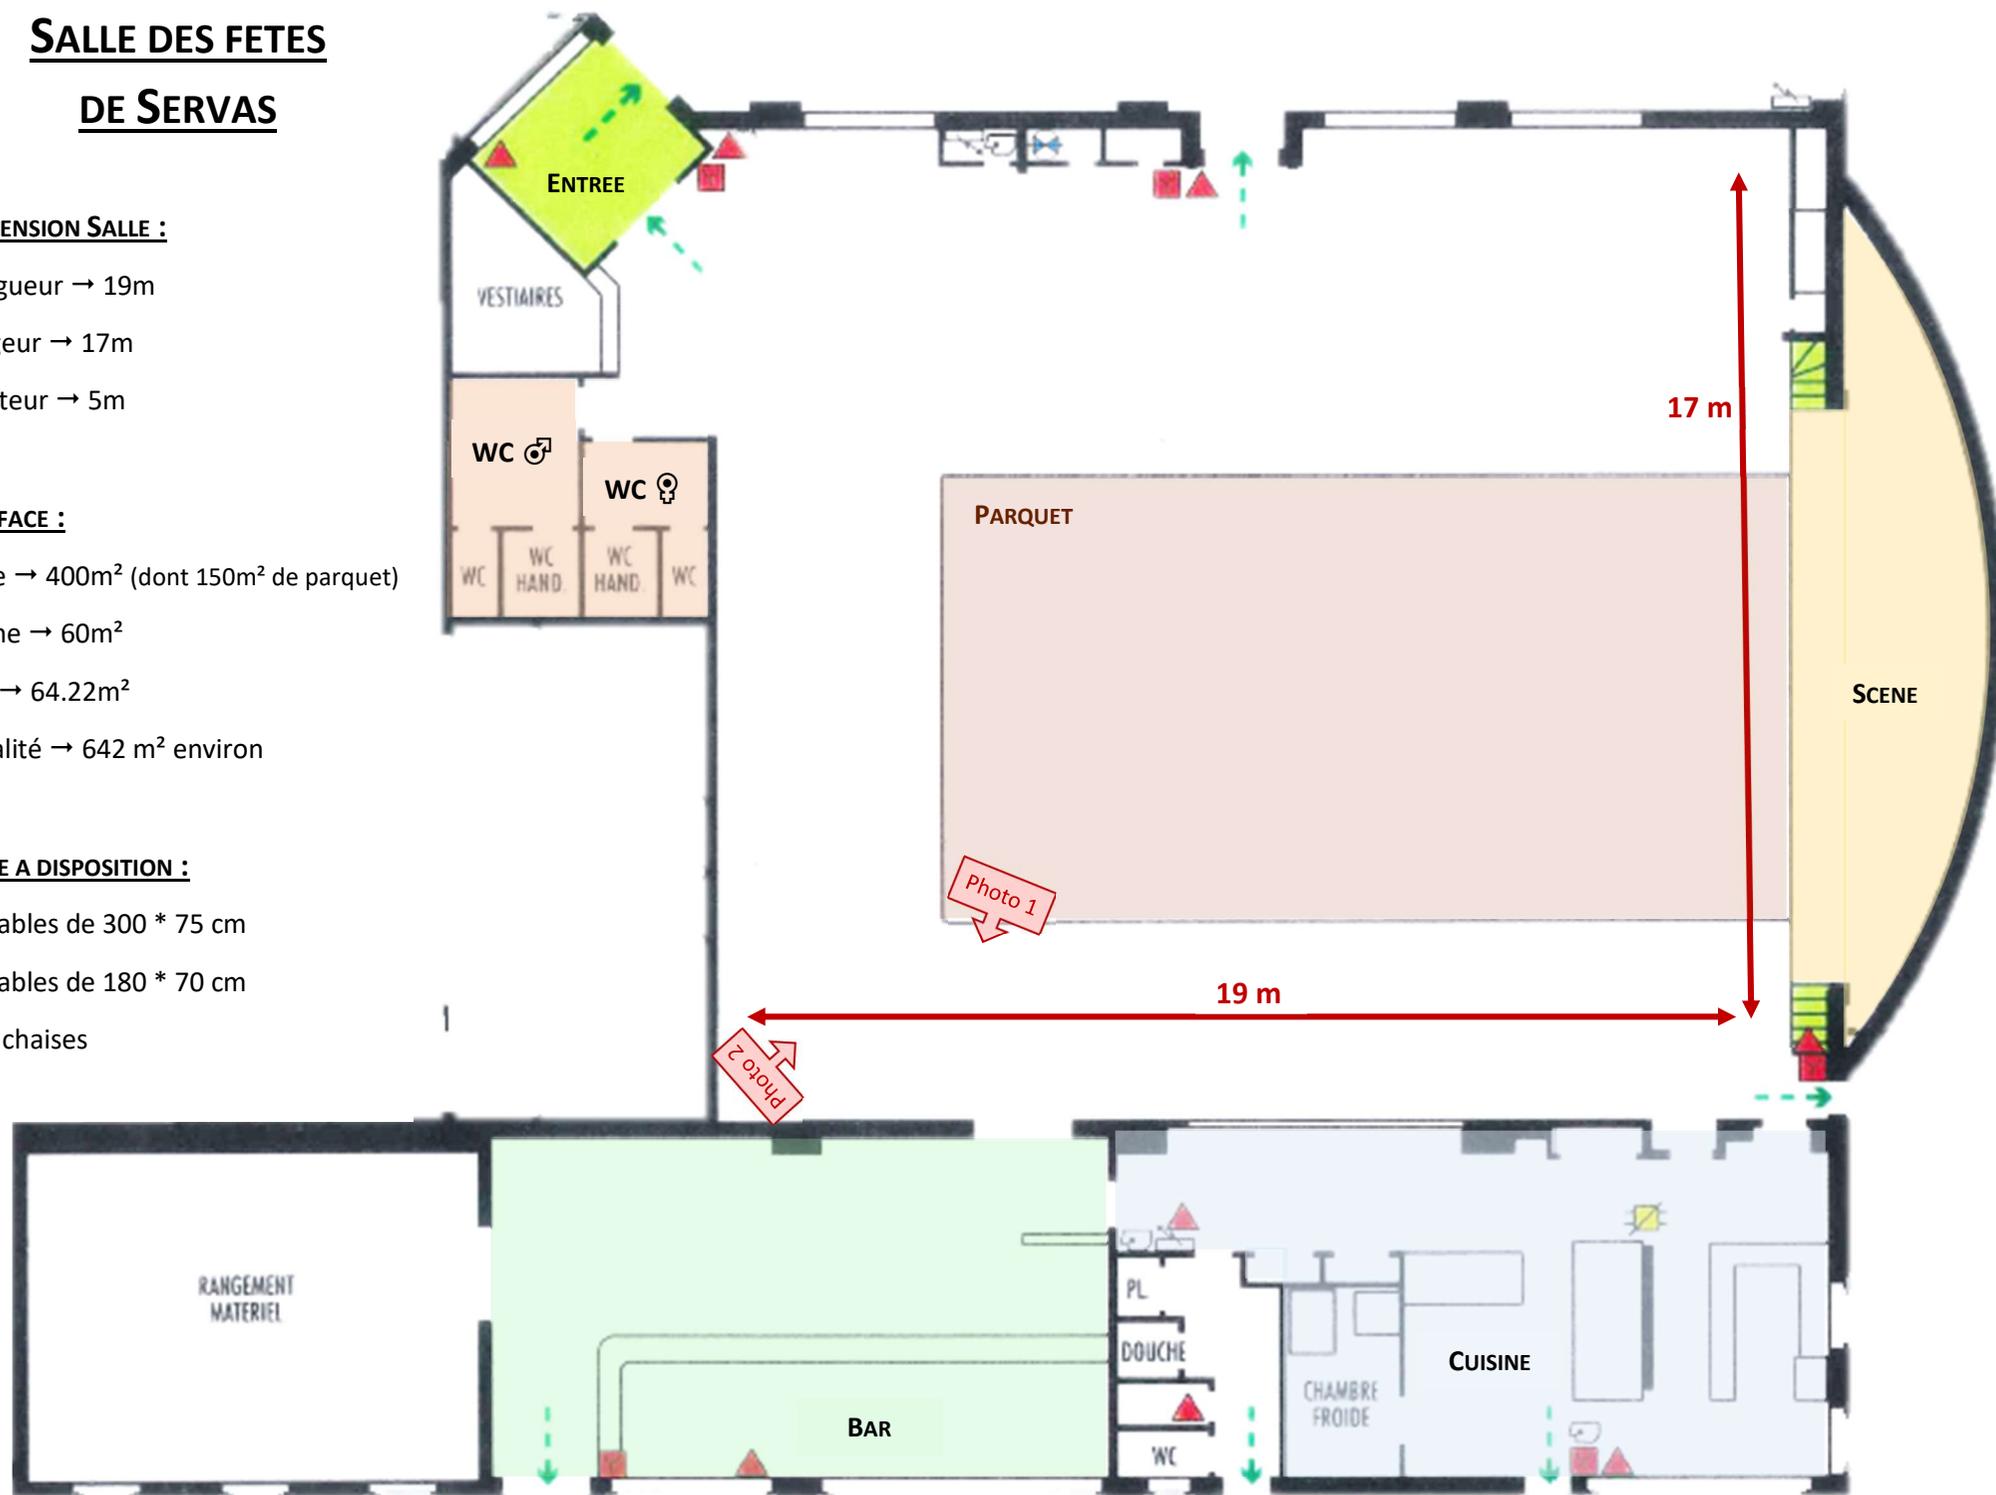


Photo 1



Photo 2

